


РАСПОЛОЖЕНИЕ РАССМАТРИВАЕМОЙ ТЕРРИТОРИИ

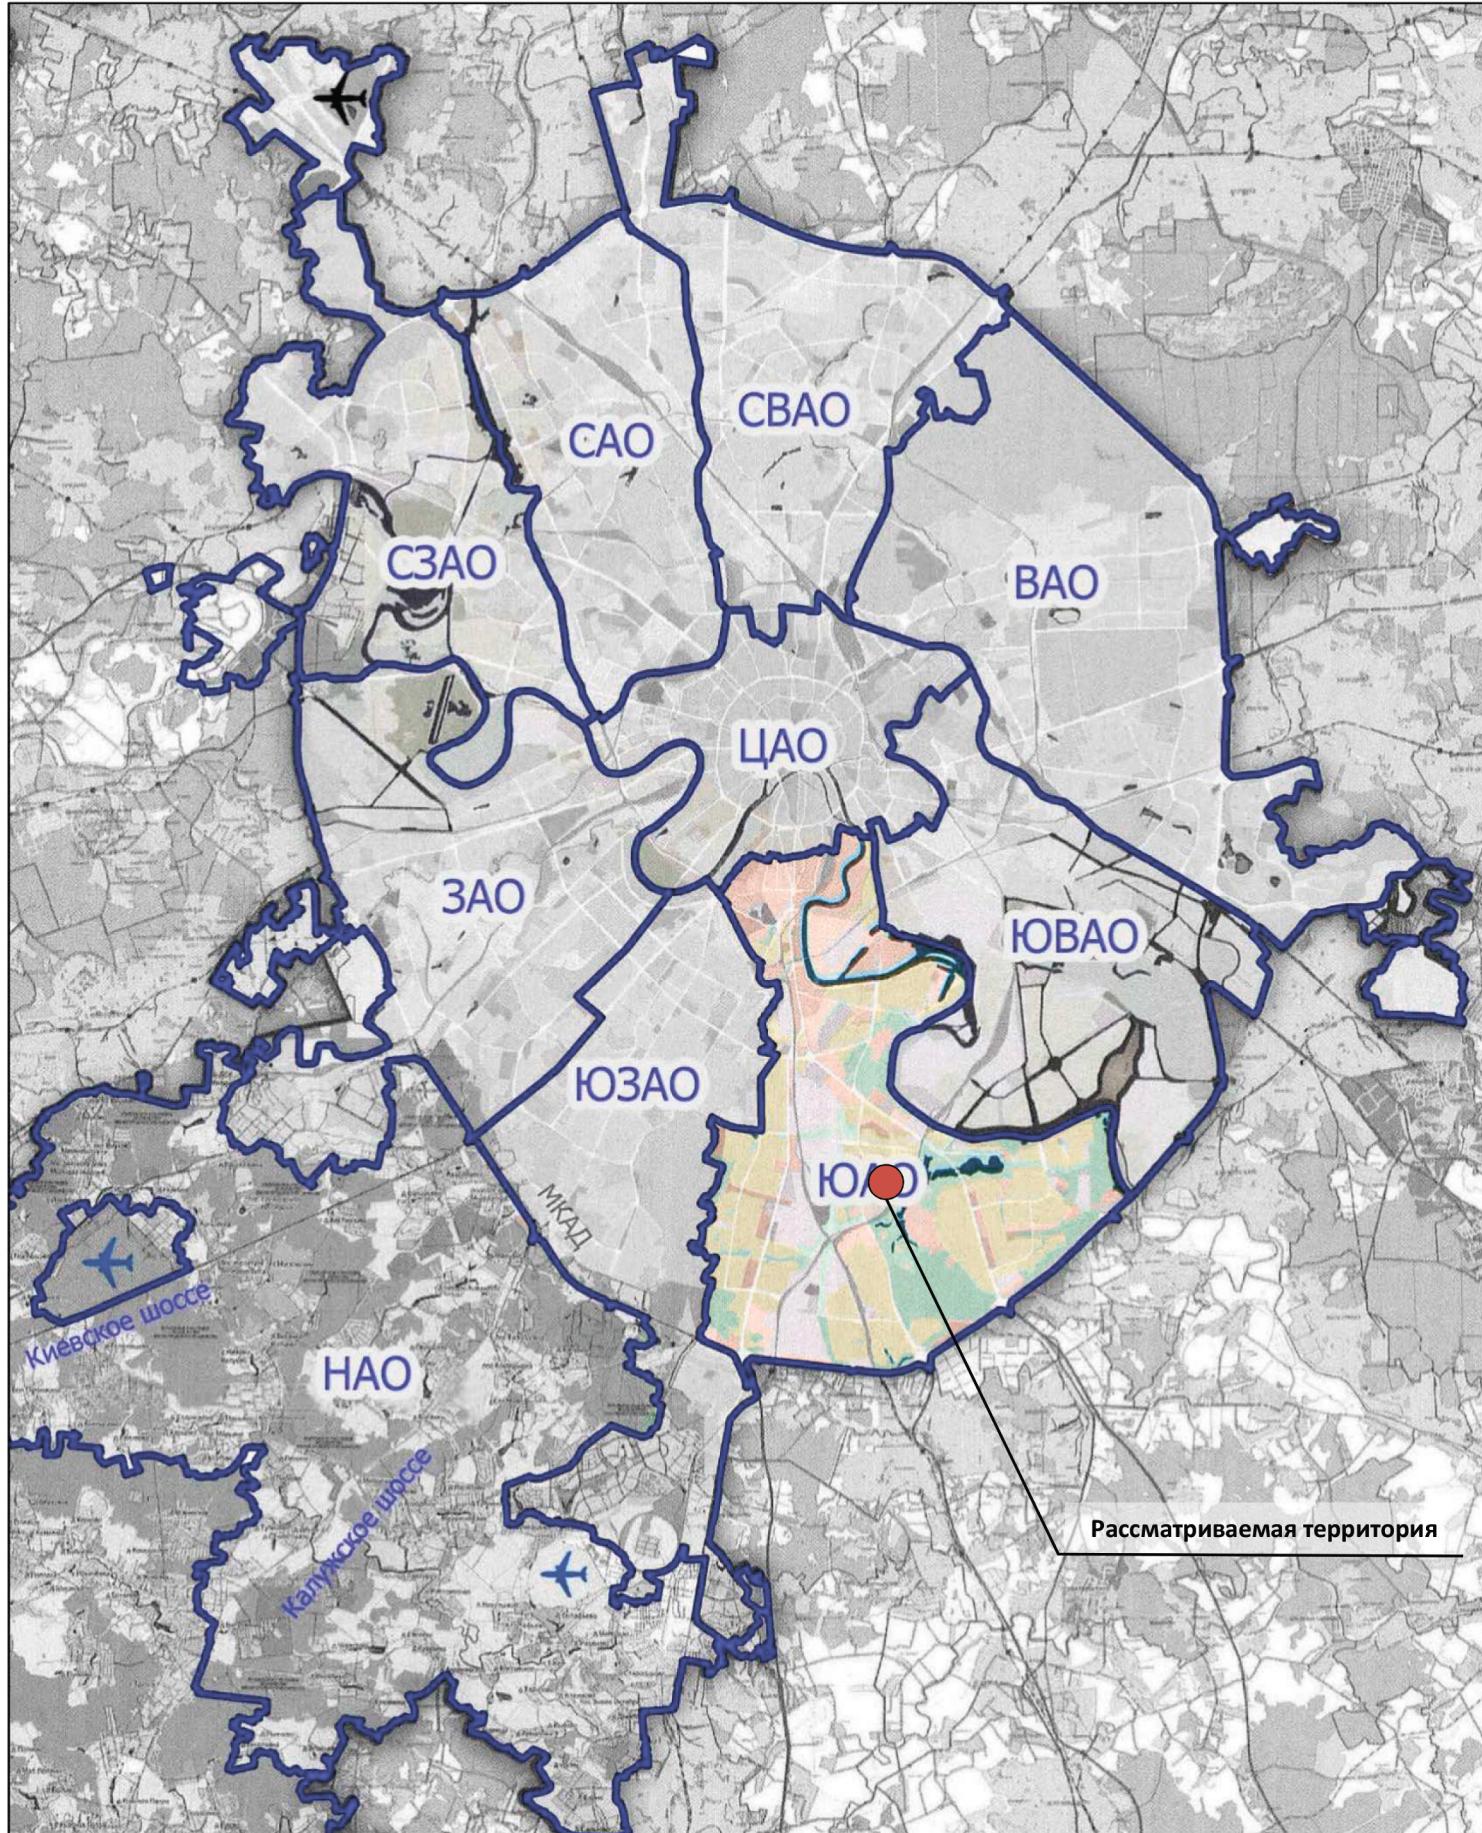

ОРТОФОТОПЛАН



границы подготовки проекта планировки территории кварталов 2А,2Б - 108,35 га

граница районов